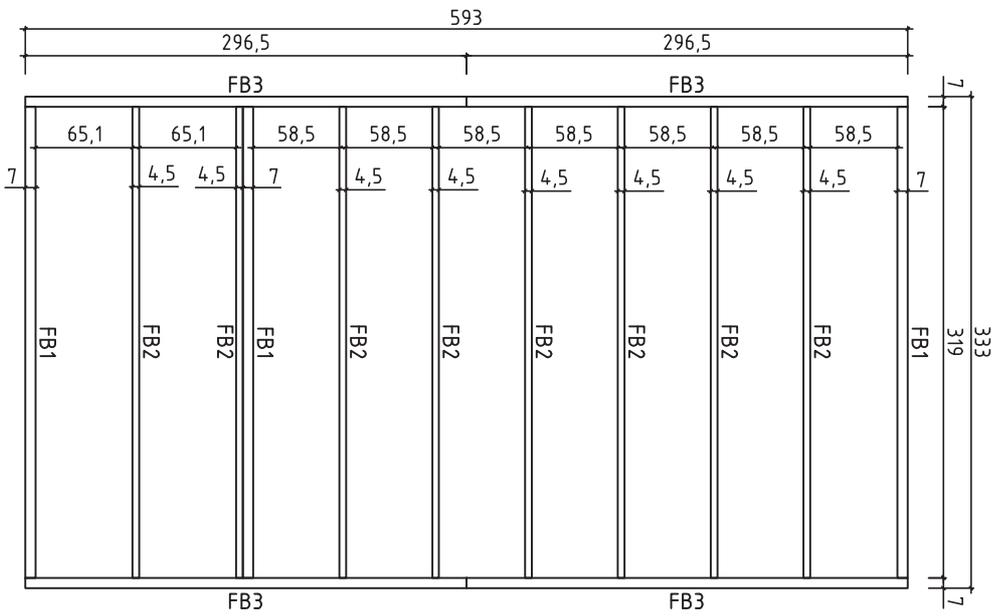
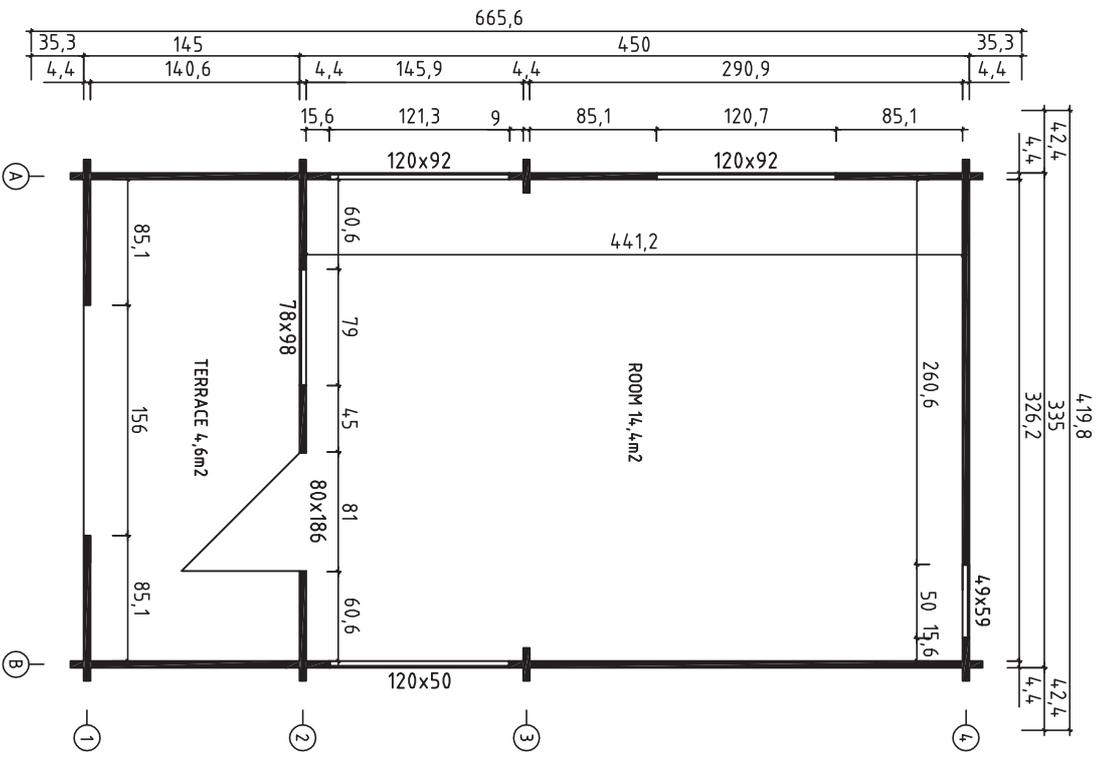


Kood	Gestahus 15m2	Leht	1
Joonis	Views	Moostava	1:35
Materjal	4,4x135	Kaup	19.05.2015
Joonestaja	K.K	File	Gestahus 15m2 Views.dwg





Kood	Gestahus 15m2	Leht	2
Joonis	Floorbeams (Impregnated)	Moosteve	1:35
Materjal	70x14,0; 4,5x14,0	Kuup	19.05.2015
Joonestaja	K.Kahju	File	Gestahus 15m2 Floorbeams.dwg




Kood	Gestahus 15m2	Leht	3
Joonis	Plan	Muutkava	1:35
Materjal	4,4x135	Kuup.	19.05.2015
Joonestaja	K.Kahu	File	Gestahus 15m2 plan.dwg



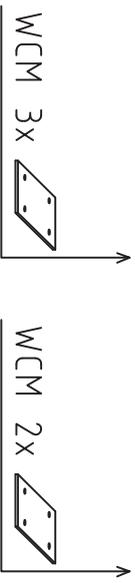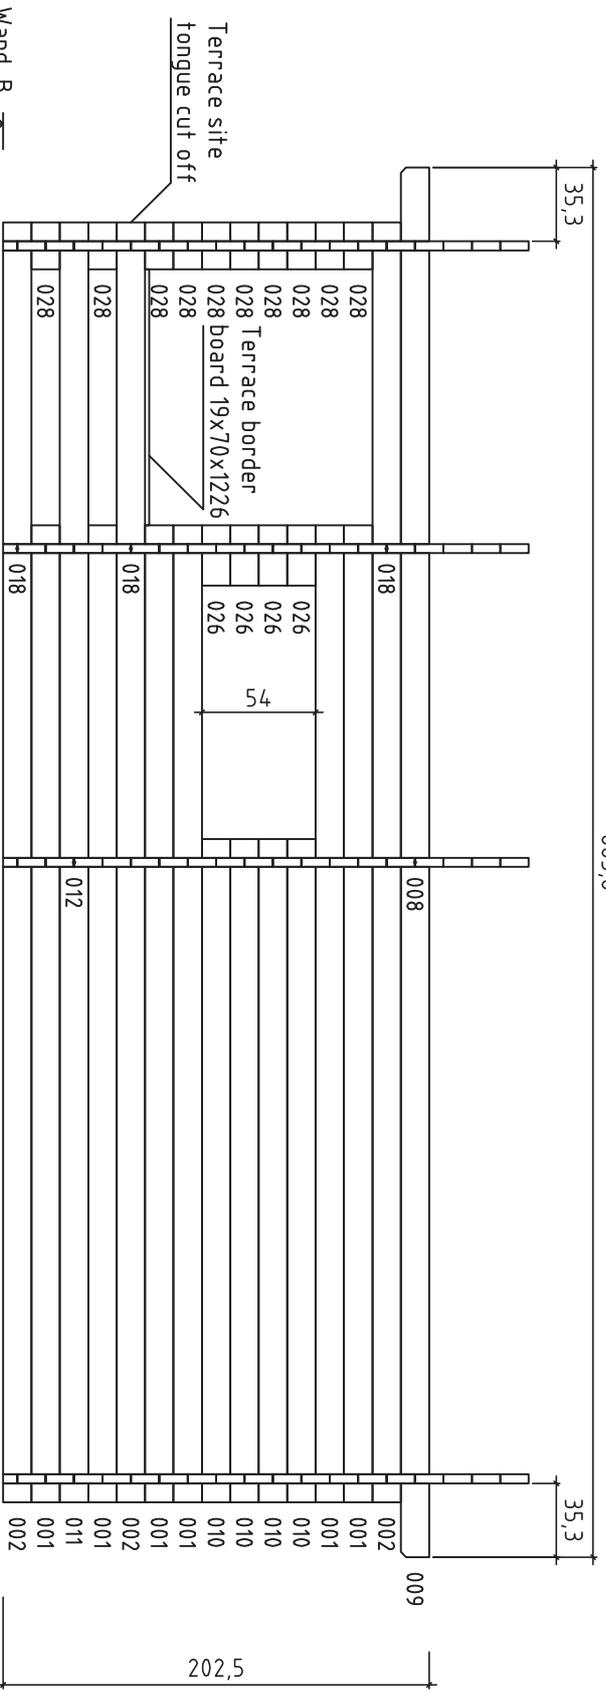


Kood	Gestahus 15m2	Leht	5
Joonis	WAND B	Mootkava	1:35
Materjal	4.4x13.5	Kuup.	19.05.2015
Joonestaj	K.K	File	Gestahus 15m2.dwg

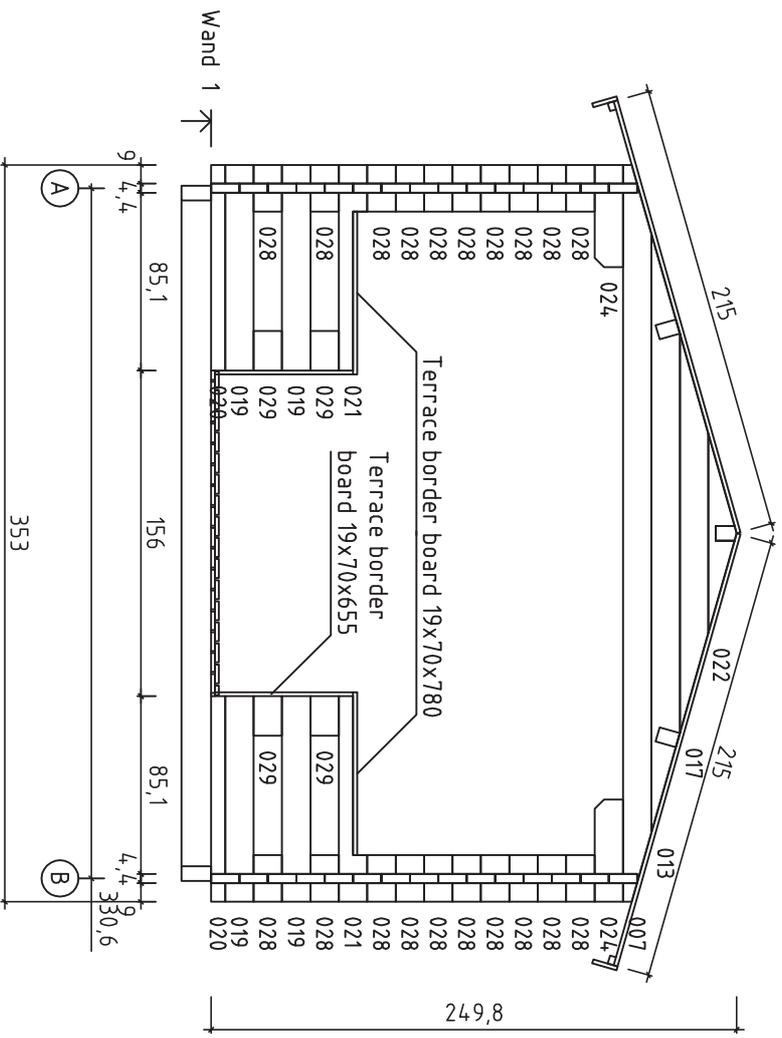


Kood	Gestahus 15m2	Leht	6
Joonis	WAND 1	Mootkava	1:35
Materjal	4.4x13.5	Kuup	19.05.2015
Joonestass	K.K	File	Gestahus 15m2.dwg




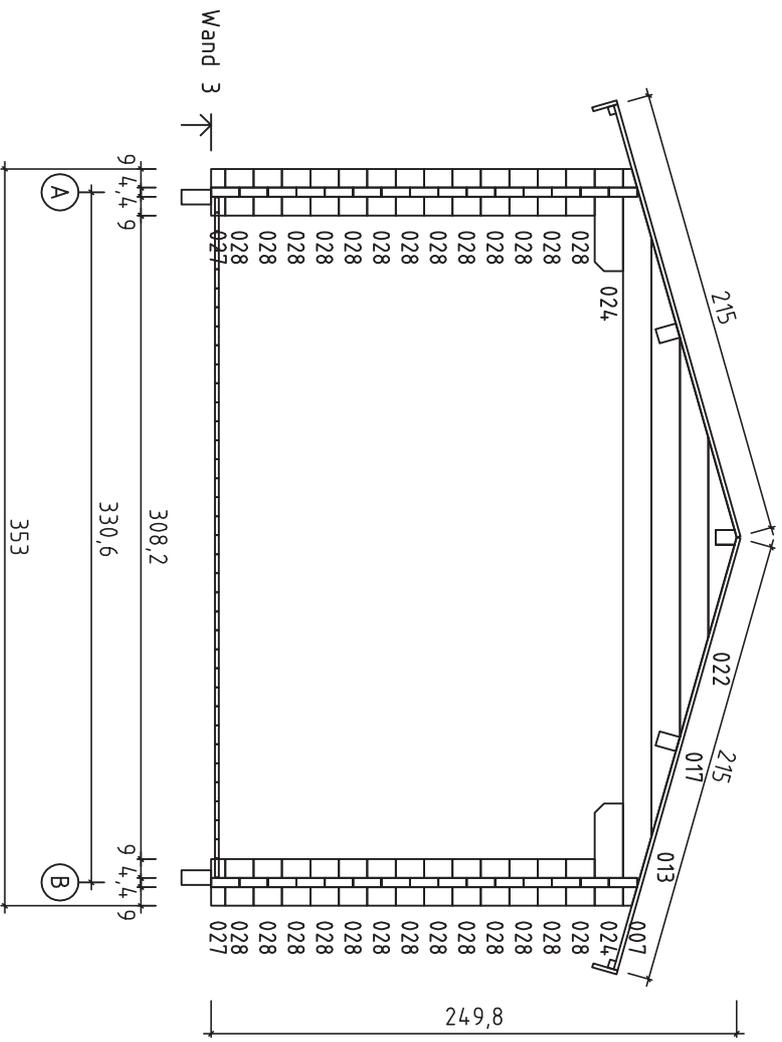


Kood	Gestahus 15m2	Leht	8
Joonis	WAND 3	Mootkava	1:35
Materjal	4,4x13,5	Kuup	19.05.2015
Joonestass	K.K	File	Gestahus 15m2.dwg




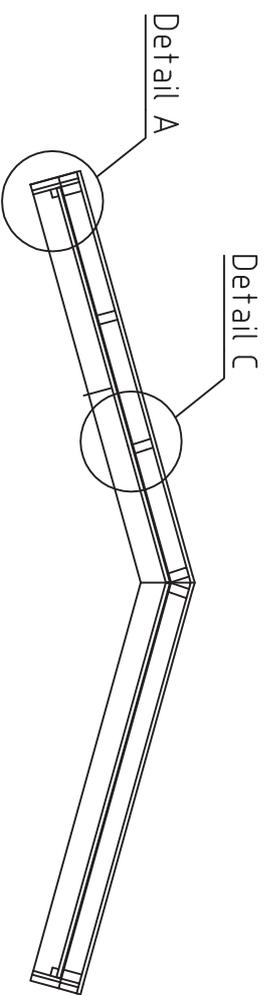


Detail A (1:2)

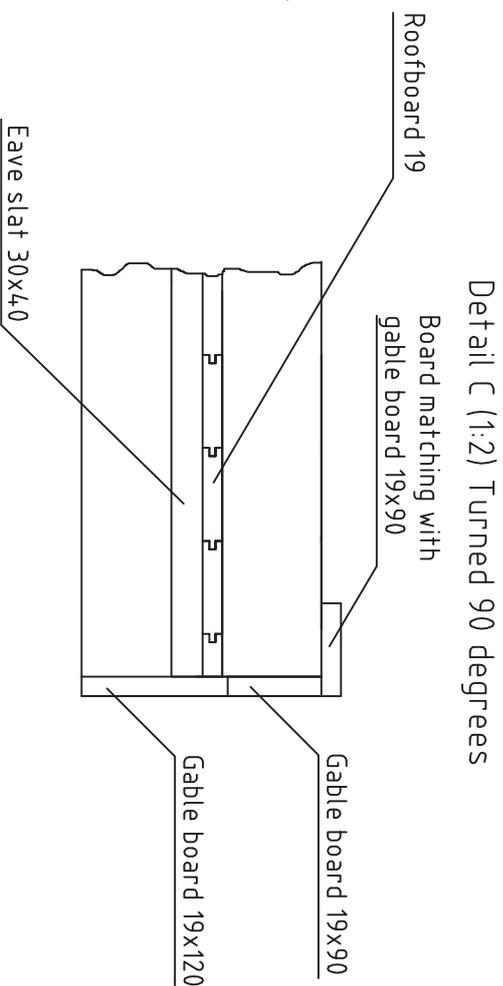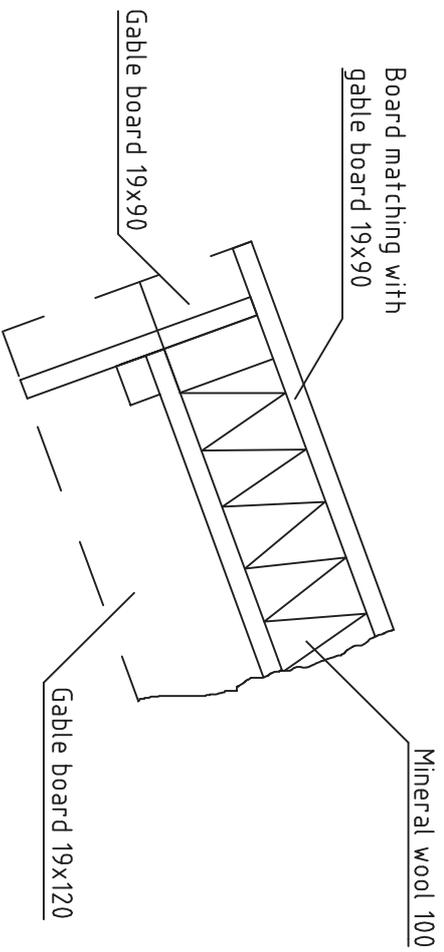























Detail B (1:2)






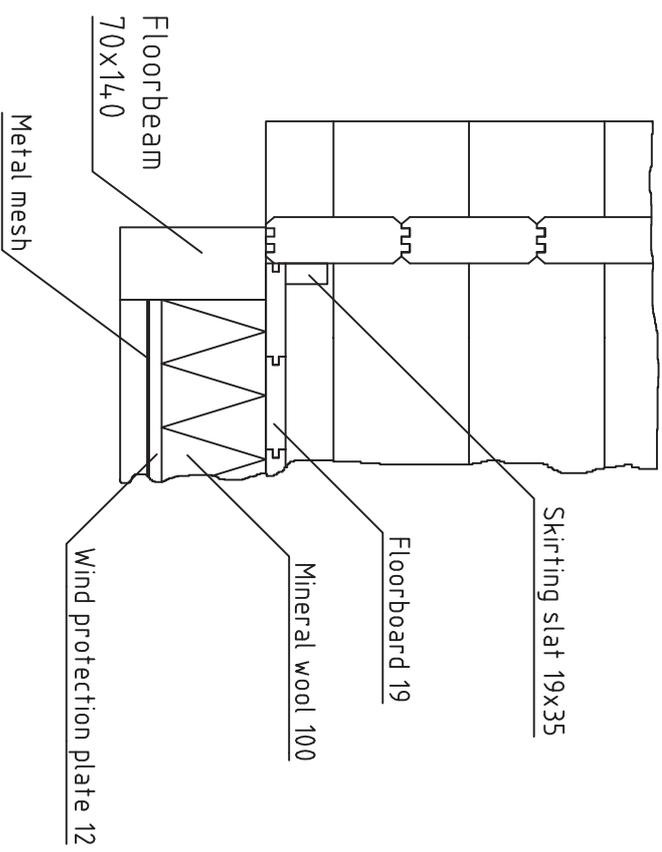






Kood	Gestahus 15m2	Leht	10
Joints	Sections	Hoovare	1:25
Material		Kaup.	19.05.2015
Joonetass		File	Gestahus 15m2.dwg

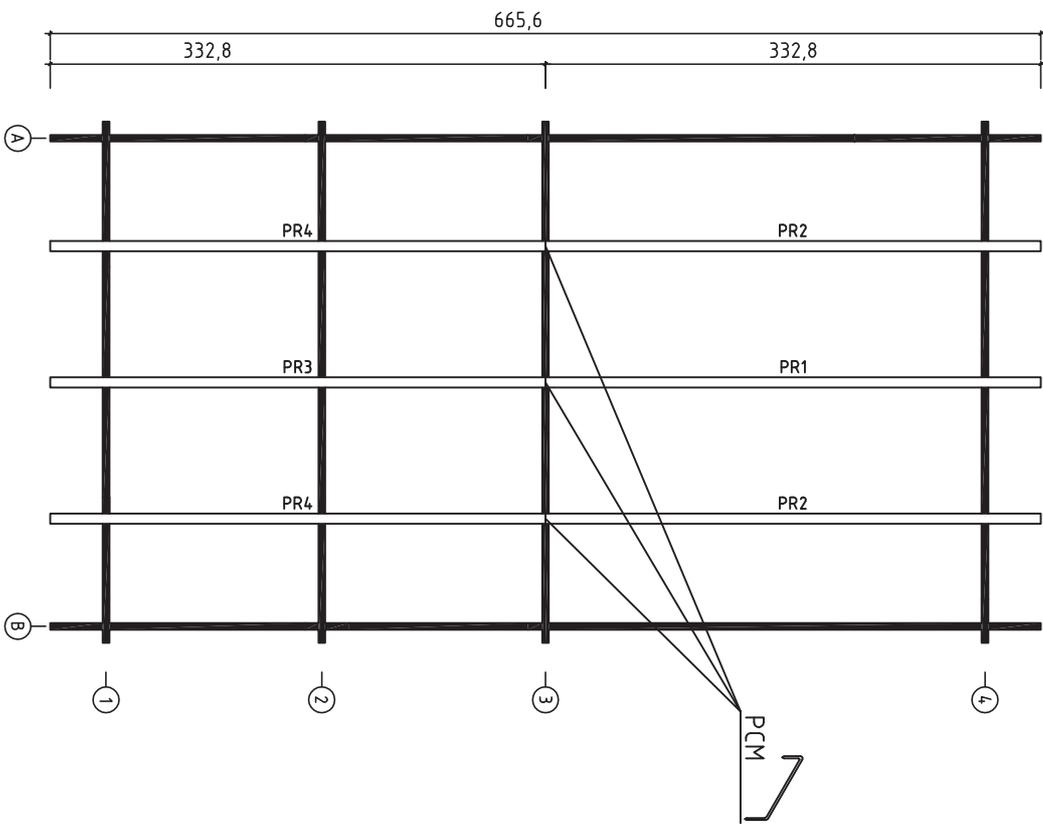


Kode	Gestahus 15m2	Leh' 11
Jenis	Purlins connecting	Moshava 1:35
Material	70x140	Komp. 19.05.2015
Jenestras	K.Kahu	File Gestahus 15m2 purlins connecting.dwg

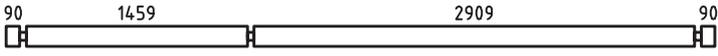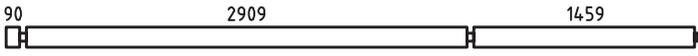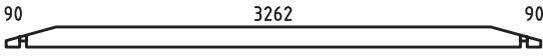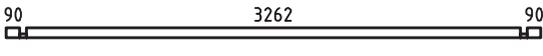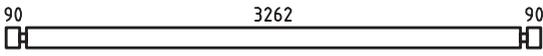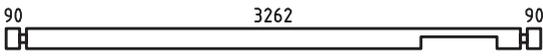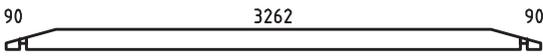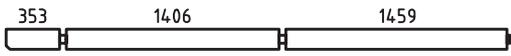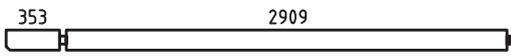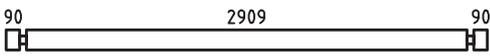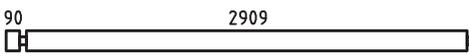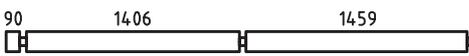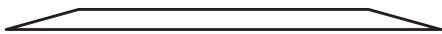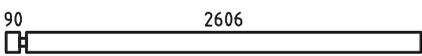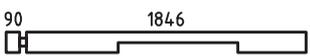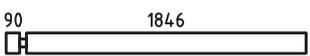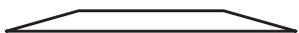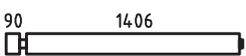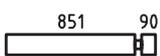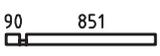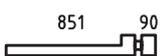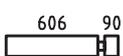Pos	Gestahus 15m2	Pcs.	Profil (mm)	L (mm)
001		9	44x135	4680
002		6	44x135	4568
003		1	44x135	3530
004		2	44x68	3530
005	 +SPAREBEAM	9+1	44x135	3530
006		1	44x135	3530
007		3	44x135	3530
008		2	44x135	3328
009		2	44x135	3328
010		4	44x135	3177
011		2	44x135	3065
012		2	44x135	3065
013		4	44x135	2871
014		4	44x135	2740
015		1	44x135	1980
016		6	44x135	1980
017		4	44x135	1914
018		6	44x135	1562
019		18	44x135	985
020		2	44x68	985
021		2	44x135	985
022		4	44x125	957
023		21	44x135	740
024		4	44x135	490
025		7	44x135	450

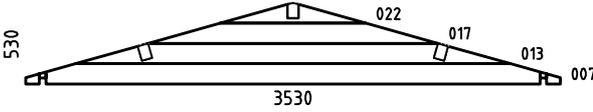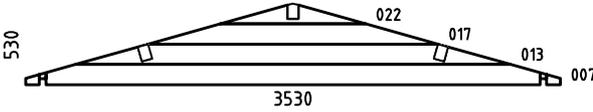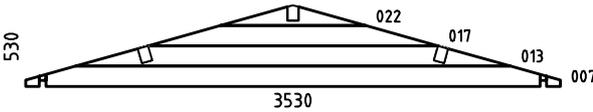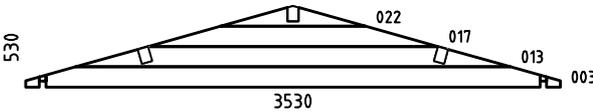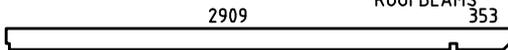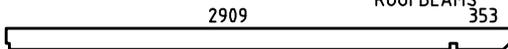
Pos	Gestahus 15m2		Pcs.	Profil (mm)	L (mm)	
026			15	44x135	290	
027			2	44x68	224	
028			66	44x135	224	
029			4	44x135	190	
SB		SPAREBEAM 5066	1	44x135	4680	
HB	HIT BLOCK		2	44x135	300	
W1-1			1			
W2-1			1			
W3-1			1			
W4-1			1			
FB2		FLOORBEAMS	IMM	3	70x140	3190
FB1		FLOORBEAMS	IMM	4	70x140	2965
FB3		FLOORBEAMS	IMM	8	45x140	3190
PR1		ROOFBEAMS 1459		2	70x140	3328
PR3		ROOFBEAMS 1459		1	70x140	3328
PR2		ROOFBEAMS 353		2	70x140	3328
PR4		ROOFBEAMS 353		1	70x140	3328
	FLOORBOARD		or	37+1 29+1	88x19 114x19	4.405
	ROOFBOARD		or	152+1 117+1	88x19 114x19	2150
	TERRACE BOARD		IMM	16	120x28	1450
	TERRACE BOARD		IMM	17	120x28	1406
Kood	Gestahus 15m2	Materjal	File	Gestahus 15m2.dwg		Leht 13

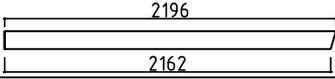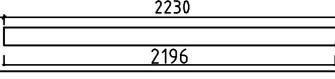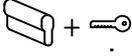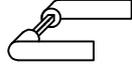Pos	Gestahus 15m2		Pcs.	Profil (mm)	L (mm)
	FLOOR FILLET			19x35	16.0m
GB	GABLE BOARDS		4	19x120	2196
GB	GABLE BOARDS		4	19x120	2230
EB	EAVE BOARD-RÄYSTÄSLAUTA-TAKFOTSBRÄDE		4	19x90	3328
ES	EAVE SLAT		4	30x40	3020
RFF	ROOF FELT FILLET		4	19x90	4655
			4	19x90	2200
ST	SQUARED TIMBER		16	45x90	3328
TBB	TERRACE BORDER BOARDS		2	19x70	1226
			2	19x70	780
TBB	TERRACE BORDER BOARDS		2	19x70	655
PCM	PURLINS CONNECTING METAL		3	ø6	200
WCM	WALLBEAMS CONNECTING METAL		10	25	30
	DOOR LOCK+KEYS		1		
	DOOR HANDLE		1		
	WINDOW BORDER BOARDS SET		2		
	WINDOW HANDLE		3		

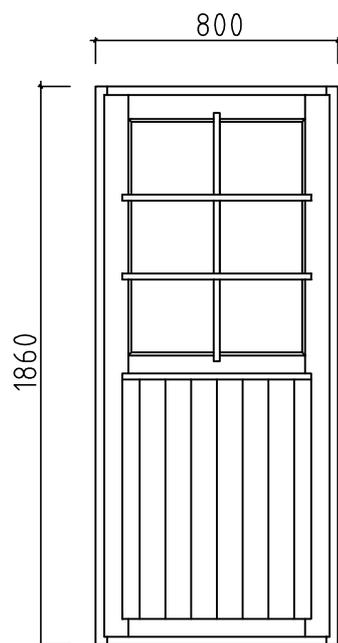
800x1860 - 1 set right side ORT ECO




490x590 - 1 set right side ORT ECO

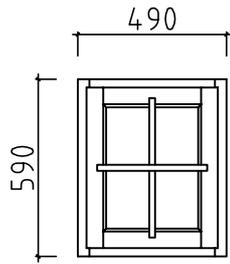

780x980 - 1 set right side ORT ECO

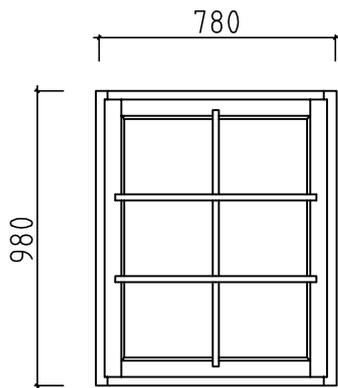

1200x920 - 2 set fixed windows ORT ECO

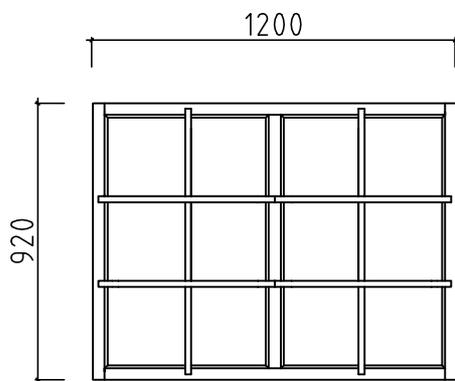

1200x500 - 1 set fixed window ORT ECO

